




Częściowa zmiana miejscowego planu zagospodarowania przestrzennego gminy Bolesław w obszarach Nr 1 Bolesław i Hutki, Nr 4 Krążek, Podlipie i Międzygórze, Nr 5 Ujków Nowy, Małobądz i Krze, Nr 6 Krzykawa

Załącznik Nr 1 do Uchwały Nr..... Rady Gminy Bolesław z dnia


Rysunek planu - projekt

Obszar A - Nr 1 Bolesław i Hutki

Skala 1 : 2 000

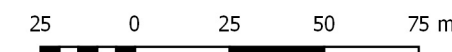

Wyrys ze Studium uwarunkowań i kierunków zagospodarowania przestrzennego gminy Bolesław Uchwała Nr XIX/160/2012 Rady Gminy Bolesław z dnia 19 września 2012 r.

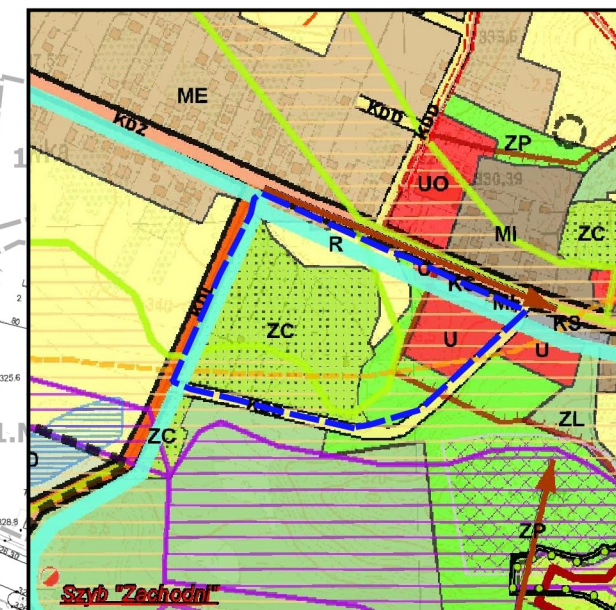

Skala 1:10 000

obszar objęty zmianą planu

Legenda

Ustalenia planu


- granica obszaru objętego zmianą planu
- linie rozgraniczające tereny o różnym przeznaczeniu lub różnych zasadach zagospodarowania
- MU tereny zabudowy mieszkaniowo-usługowej
- U teren zabudowy usługowej
- ZP teren zieleni urządzonej
- ZC teren cmentarza
- R teren gruntów rolnych
- KDZ teren drogi publicznej zbiorczej
- KDL teren drogi publicznej lokalnej
- KDW teren drogi wewnętrznej
- KS tereny obsługi komunikacji
- nieprzekraczalne linie zabudowy

Oznaczenia wynikające z przepisów odrębnych i prawomocnych decyzji

- strefa ochrony sanitarnej 50 m od cmentarza
- strefa ochrony sanitarnej 150 m od cmentarza
- obiekty wpisane do ewidencji zabytków
- GZWP 454 Olkusz-Zawiercie - cały obszar

Oznaczenia informacyjne

- linie rozgraniczające tereny o różnym przeznaczeniu lub różnych zasadach zagospodarowania w obowiązującym planie miejscowym

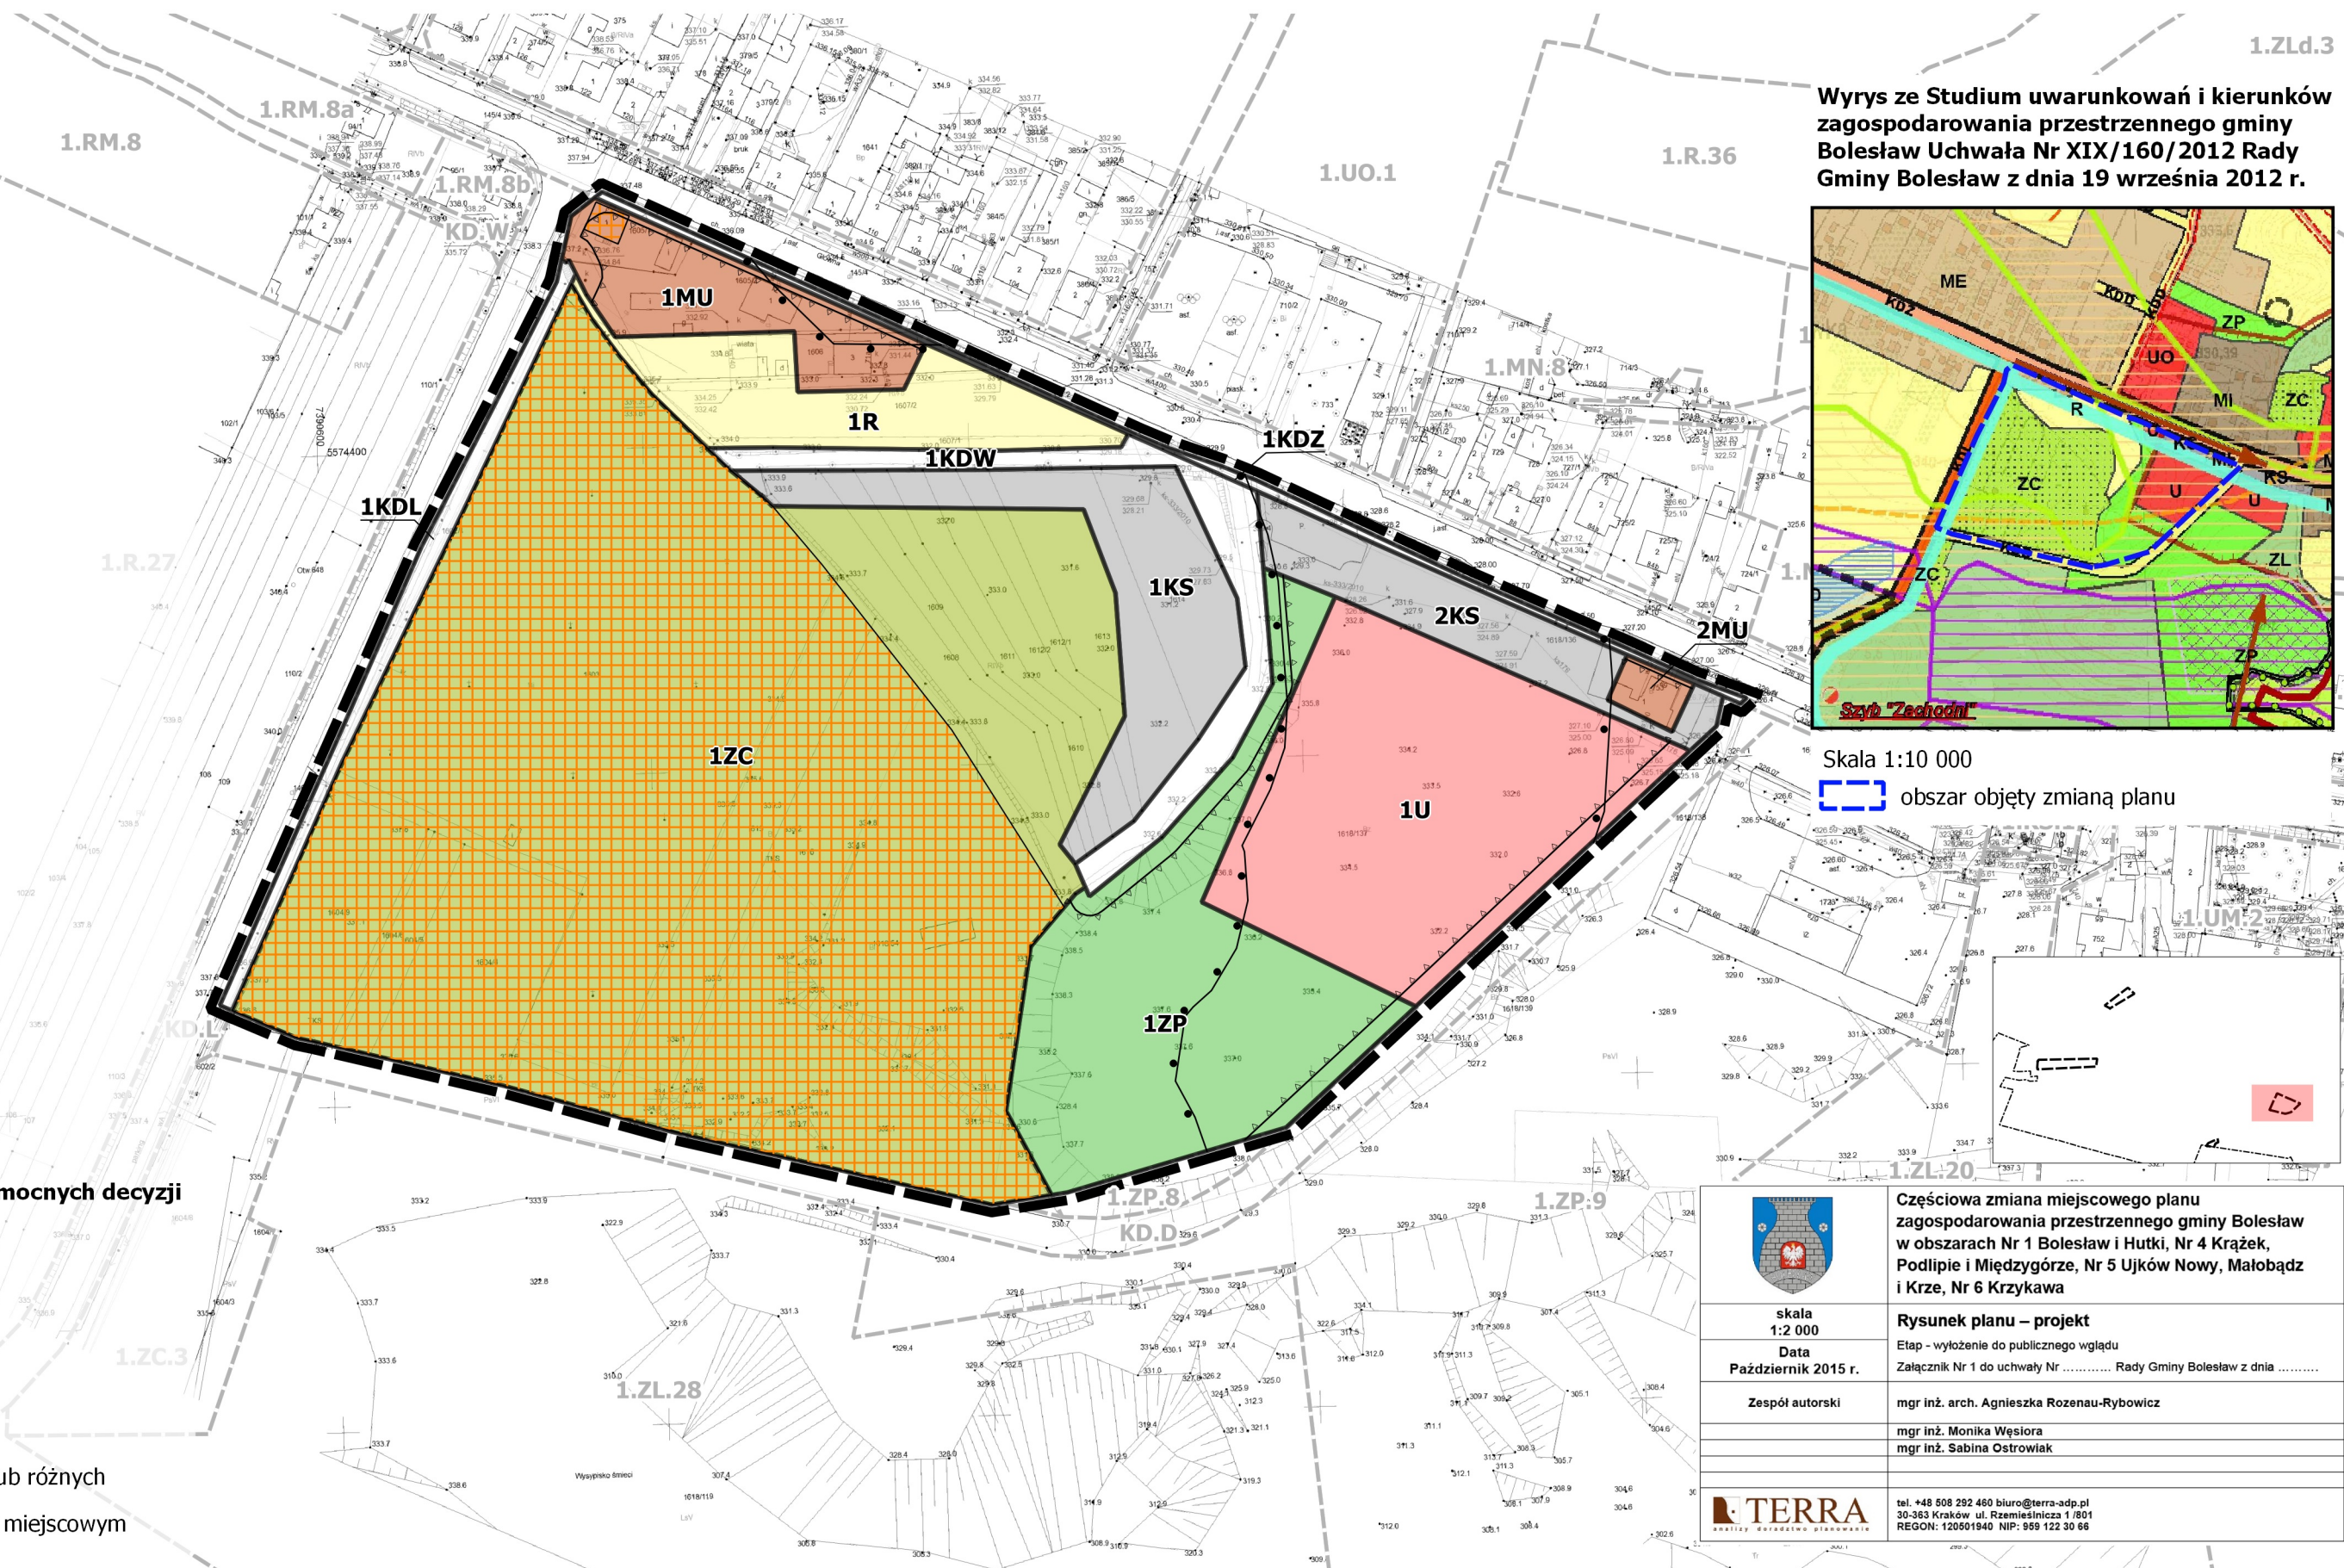

Częściowa zmiana miejscowego planu zagospodarowania przestrzennego gminy Bolesław w obszarach Nr 1 Bolesław i Hutki, Nr 4 Krążek, Podlipie i Międzygórze, Nr 5 Ujków Nowy, Małobądz i Krze, Nr 6 Krzykawa

skala 1:2 000

Data

Październik 2015 r.

Zespół autorski

Rysunek planu – projekt
Etap - wyłożenie do publicznego wglądu
Załącznik Nr 1 do uchwały Nr Rady Gminy Bolesław z dnia

mgr inż. arch. Agnieszka Rozenau-Rybowicz
mgr inż. Monika Węsiara
mgr inż. Sabina Ostrowsiak



tel. +48 508 292 460 biuro@terra-adp.pl
30-363 Kraków ul. Rzemieślnicza 1/801
REGON: 126001940 NIP: 989 122 30 66